

HILL RESORTS

am Schlosspark



Ein Projekt der



TOP 23

3 OBERGESCHOSS

Wohnküche	37,05 m ²
Zimmer 1	16,41 m ²
Zimmer 2	13,50 m ²
Vorraum	11,78 m ²
AR	1,87 m ²
Bad	5,79 m ²
WC	2,33 m ²
Gesamt	88,73 m²
Terrasse	23,42 m ²

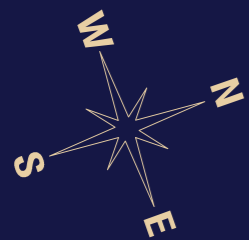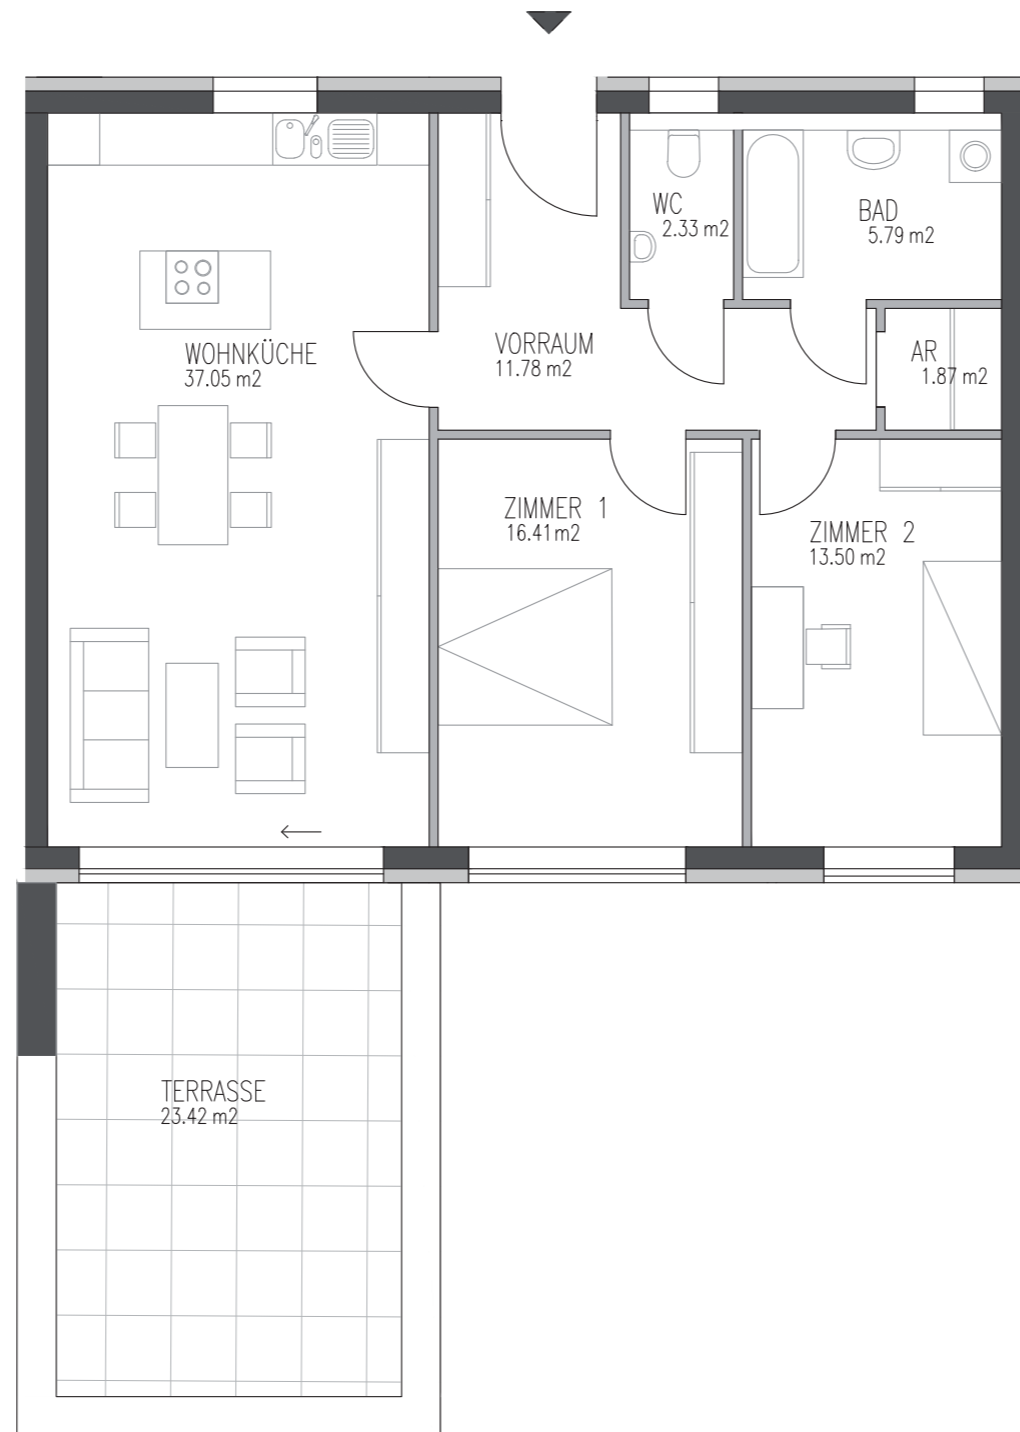

Dieser Plan ist zum Anfertigen von Einbaumöbeln nicht geeignet. Statische und bauphysikalische Details sind nicht Planinhalt. Die Einrichtung ist nur illustativ dargestellt und erfolgt laut Ausstattungsbeschreibung. Mass- und Flächentoleranz +/- 3%. Satz und Druckfehler ausgenommen.